


MTSAMBORO

BANDRABOUA

MTSANGAMOUI

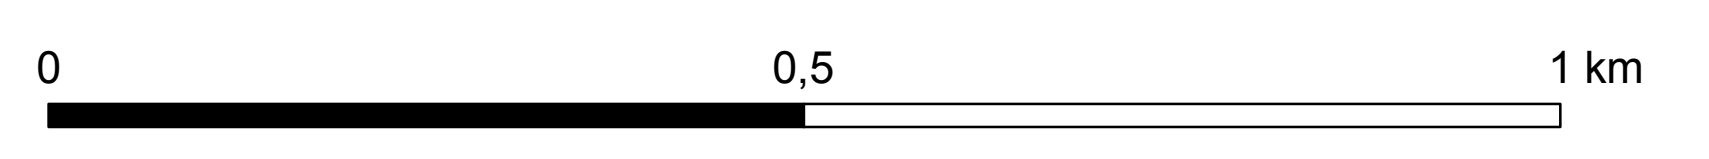

	Limite communale
	Parcelle cadastrale
Zonage PPR	
	Aléa fort en zone construite ou non construite
	Aléa moyen en zone construite
	Aléa faible en zone construite
	Aléa moyen en zone non construite
	Aléa faible en zone non construite

MINISTÈRE DE L'ÉCOLOGIE, DU DÉVELOPPEMENT DURABLE, ET DE L'ÉNERGIE
Plan de Prévention des Risques Naturels

Commune d'ACOUA
ZONAGE RÉGLEMENTAIRE
Echelle : 1 / 5 000 - Planche 2

Version v4 - Novembre 2016

HYDRETTUBES
SEGC
SEGC
OPOIBI

VERSION PROVISOIRE