


Plan de Prévention des Risques naturels prévisibles
- Commune de Mamoudzou -

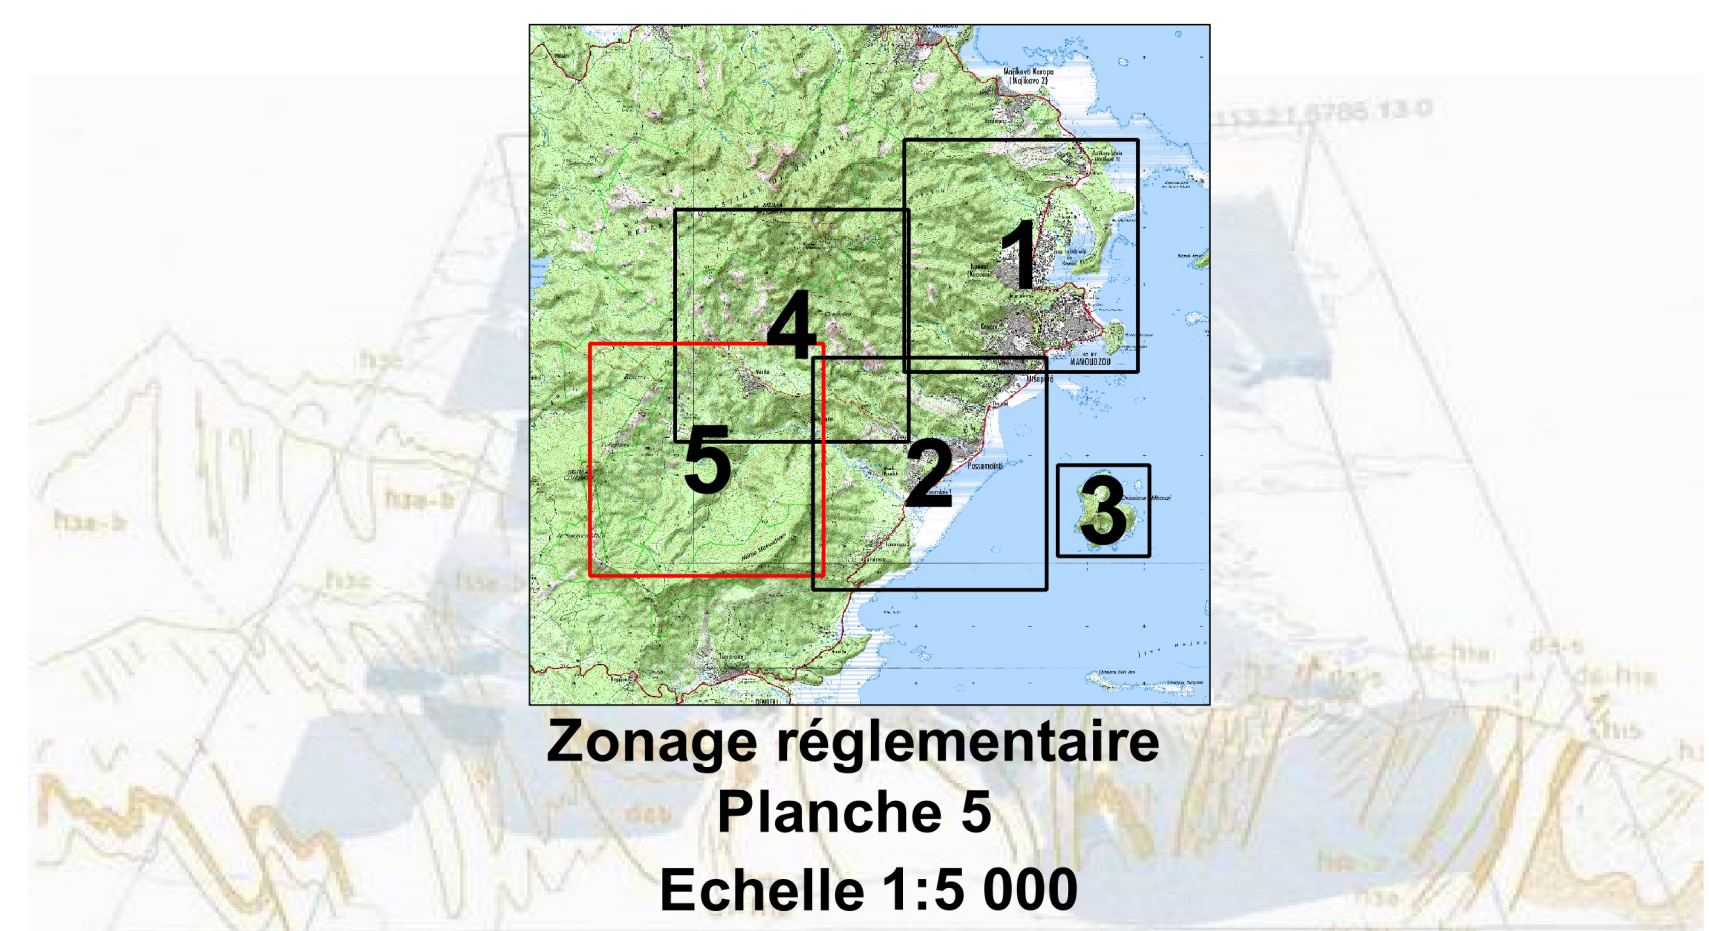


Zonage réglementaire
Planche 5
Echelle 1:5 000

Mai 2019

Légende

Zonage réglementaire

- Zones construites en aléa fort - Inconstructible
- Zones construites en aléa moyen - Constructible avec prescriptions
- Zones construites en aléa faible - Constructible avec prescriptions
- Zones non construites en aléa fort - Inconstructible
- Zones non construites en aléa moyen - Constructible avec prescriptions
- Zones non construites en aléa faible - Constructible avec prescriptions

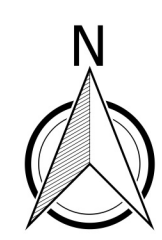

0 250 500 m

Echelle 1:5 000

Fond topographique : cadastre 2018
Conception : BRGM Mayotte 2019

